


FOLIO Nº  
000304

**APROBADO DEFINITIVAMENTE**  
 Consejería de Obras Públicas y Transportes  
 25 MAR. 2004  
 JUNTA DE ANDALUCÍA  
 De conformidad con la resolución adjunta.

APROBACION DILIGENCIA - El presente documento fue aprobado en la sesión celebrada por el plenario del Ayuntamiento el 15 de Julio 2003 Dalías.  
 EL SECRETARIO.

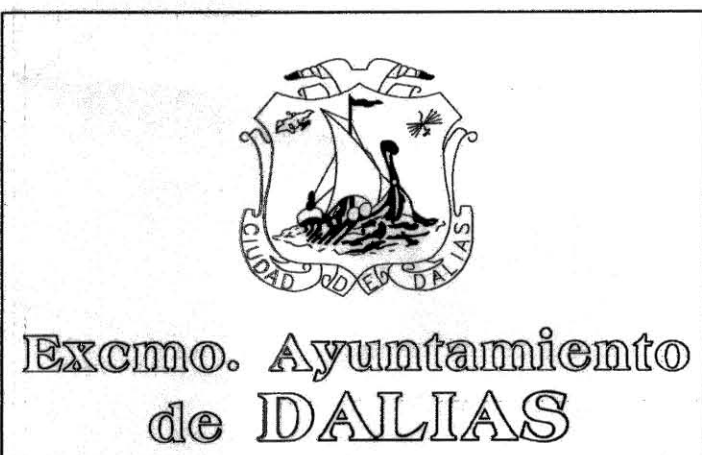


EQUIPO REDACTOR:  
 FRANCISCO JAVIER PÉREZ ALONSO  
 INGENIERO DE CAMINOS CANALES Y PUERTOS

**PROTING**  
 PROYECTOS Y TÉCNICAS DE INGENIERIA CIVIL S.L.

AVDA. FEDERICO GARCIA LORCA Nº6 4º 01004 ALMERÍA TELÉFONO: 950 27 09 68 FAX: 950 26 08 71 E-MAIL: proting@va2000.es

- DOCENTES:
- 1 COLEGIO DE FUTURA CONSTRUCCION
  - 2 COLEGIO PUBLICO DE CELIN
  - 3 COLEGIO PUBLICO LUIS VIVES
  - 4 GUARDERIA
  - 5 COLEGIO PREESCOLAR
  - 6 RESIDENCIA PROFESORES
- SOCIAL-DEPORTIVO:
- 7 PISTA POLIDEPORTIVA MUNICIPAL
  - 8 CAMPO DE FUTBOL "LAS MORENAS"- PISTAS POLIDEPORTIVAS MUNICIPALES
- SOCIAL-CULTURAL:
- 9 BIBLIOTECA MUNICIPAL
  - 10 CASA DE CULTURA
  - 11 CASINO
- SOCIAL-SANITARIO:
- 12 CONSULTORIO MEDICO
  - 21 RESIDENCIA 3ª EDAD
- SOCIAL-RELIGIOSO:
- 13 IGLESIA DE SAN MIGUEL
  - 14 IGLESIA Sª MARIA DE AMBROX
  - 15 SALON PARROQUIAL
- ADMINISTRATIVO:
- 16 CORREOS
  - 17 AYUNTAMIENTO
  - 18 CASA CUARTEL GUARDIA CIVIL
  - 22 CEMENTERIO
- COMERCIAL:
- 19 MERCADO DE ABASTOS
  - 20 ALMACEN MUNICIPAL

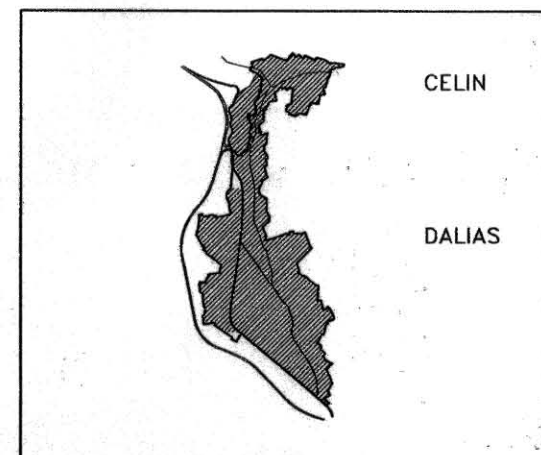

TITULO DEL PROYECTO:  
**REVISION DE LAS NN.SS. DEL PLANEAMIENTO T.M. DE DALIAS. (ALMERIA)**  
 FASE: APROBACION PROVISIONAL

TITULO DEL PLANO:  
**SISTEMAS GENERALES DE EQUIPAMIENTO COMUNITARIO**

GRAFICA: ESCALA: 1:4000 REFERENCIA: 0595 PLANO Nº: 2.3 HOJA: 1 DE 1