



FOLIO Nº
000395
ALMERIA

APROBADO DEFINITIVAMENTE
Com. DE GALERIA DE CARTACION
25 MAR. 2004
JUNTA DE ANDALUCIA
De conformidad con la resolución adjunta.

APROBACION DILIGENCIA. El presente documento fue aprobado en la sesión celebrada por el pleno del Ayuntamiento el día 5 de marzo de 2003.

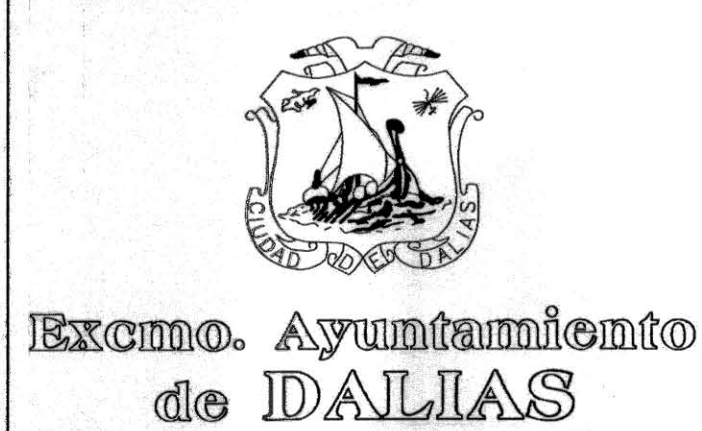

EQUIPO REDACTOR:
FRANCISCO JAVIER PÉREZ ALONSO
INGENIERO DE CAMINOS CANALES Y PUERTOS
PROTING
PROYECTOS Y TÉCNICAS DE INGENIERIA CIVIL S.L.
AVDA. FEDERICO GARCIA LORCA Nº 42 CP 04004 ALMERIA TELÉFONO: 950 27 08 08 FAX: 950 26 08 71 E-MAIL: proting@e2000.es

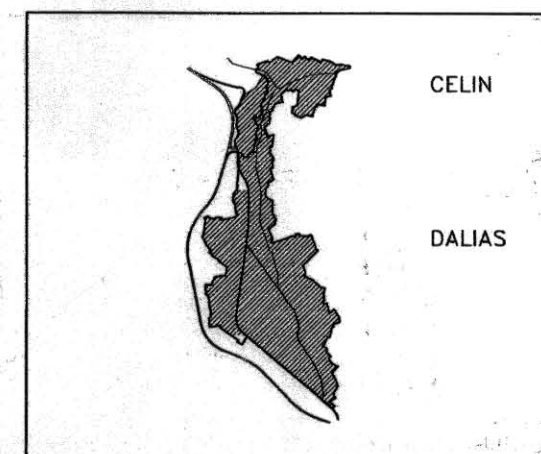

TÍTULO DEL PROYECTO:
REVISION DE LAS NN.SS. DEL PLANEAMIENTO T.M. DE DALIAS. (ALMERIA)
FASE: APROBACION PROVISIONAL

TÍTULO DEL PLANO:
SISTEMAS GENERALES DE ABASTECIMIENTO

GRÁFICA: CELIN
DALIAS

ESCALA: 1:4000
FECHA: DICIEMBRE 2001

REFERENCIA: 0595
FOLIO CAD:

NUCLEO:
NUCLEO

PLANO Nº: 2.4
HOJA: 1 DE 1