




FOLIO N.º
000396
ALMERIA

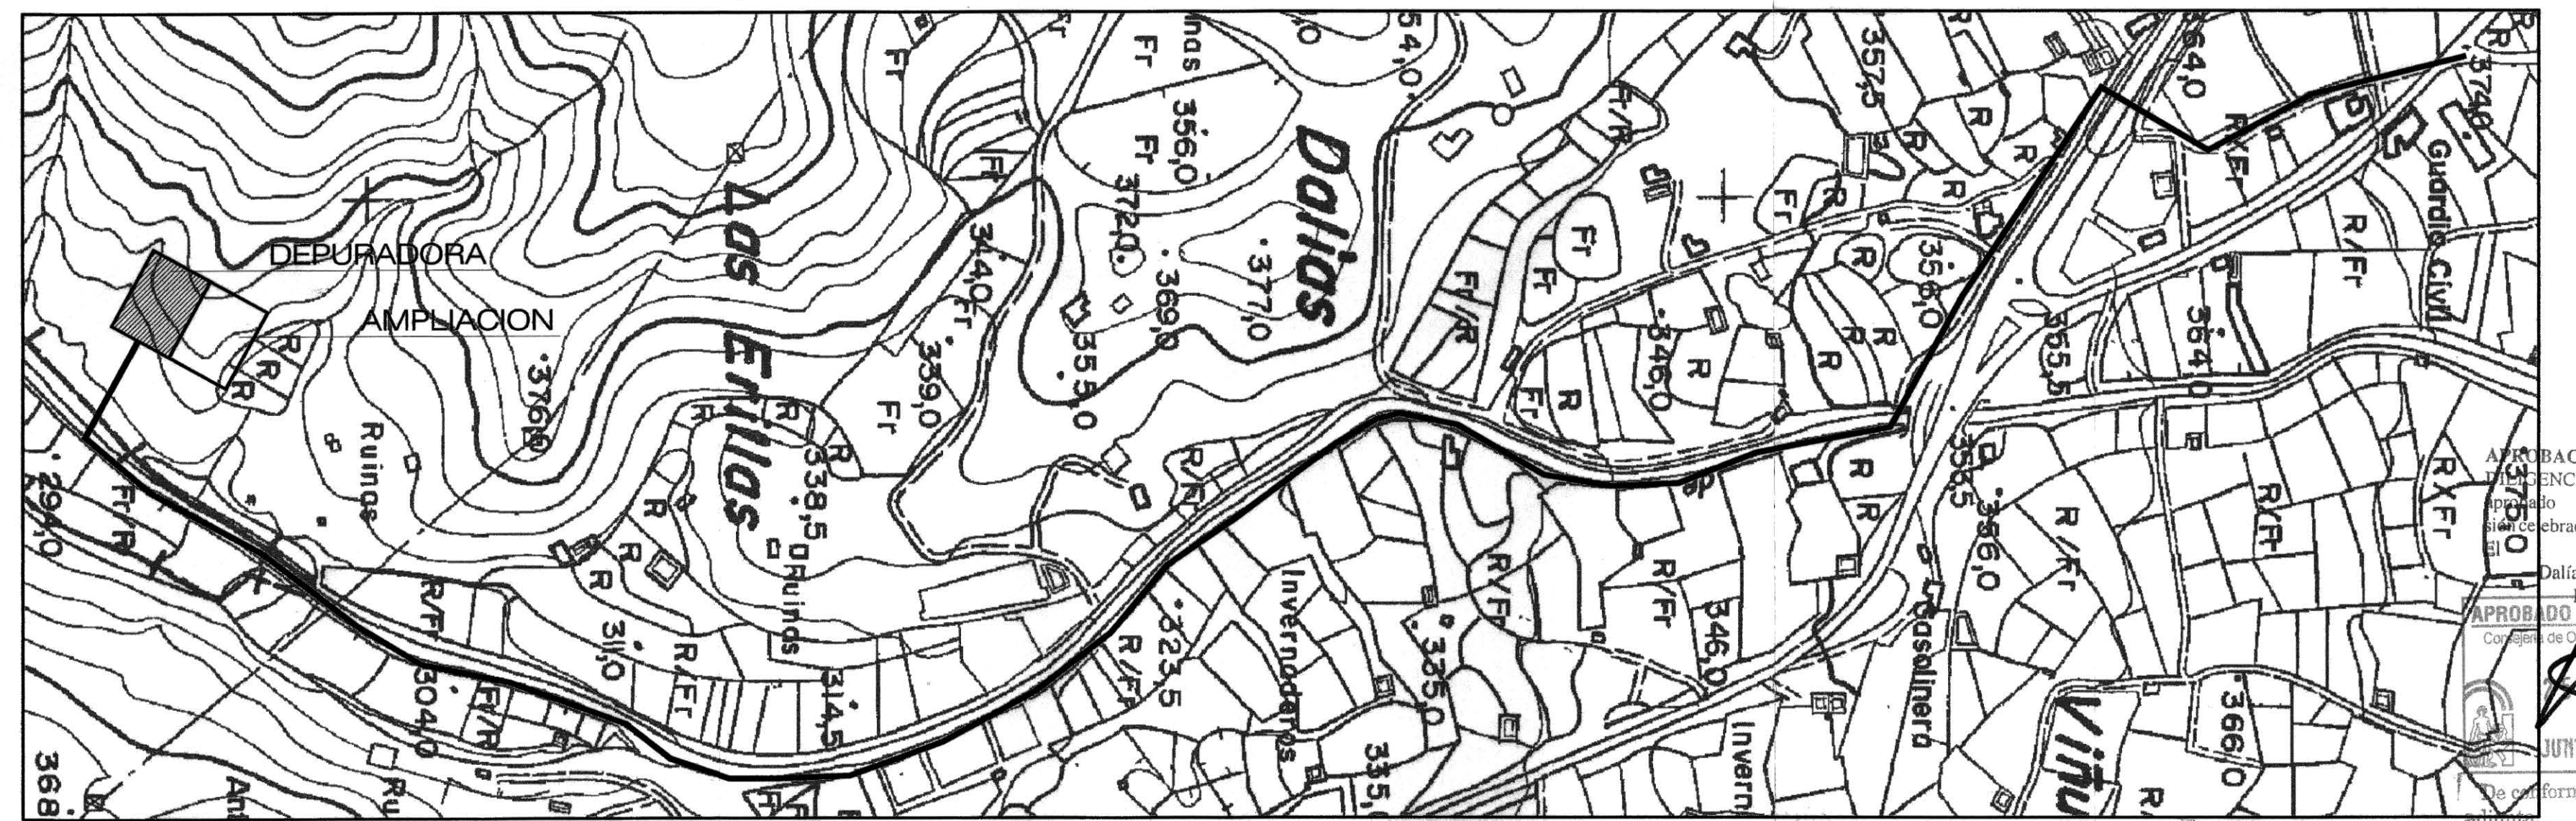

APROBACION PROVISIONAL. El presente documento fue aprobado por el pleno del Ayuntamiento de Dalías, en su sesión celebrada el día 10 de Diciembre de 2001.


EL SECRETARIO

APROBADO DEFINITIVAMENTE

EL PRESIDENTE

JUNTA DE ANULACION

De conformidad con la resolución adjunta.

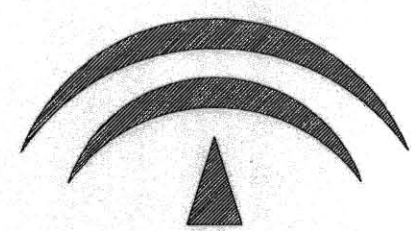


JUNTA DE ANDALUCIA
Consejería de Obras Públicas y Transportes



Excmo. Ayuntamiento
de **DALIAS**

EQUIPO REDACTOR:

FRANCISCO JAVIER PÉREZ ALONSO
INGENIERO DE CAMINOS CANALES Y PUERTOS

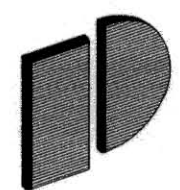

PROTING
PROYECTOS Y TÉCNICAS
DE INGENIERIA CIVIL S.L.

AVDA. FEDERICO GARCÍA LÓRCA Nº8 4º 2 CP 04004 ALMERIA TELÉFONO: 950 27 08 08 FAX: 950 26 08 71 E-MAIL: proting@2000.es



CELIN
DALIAS

TÍTULO DEL PROYECTO:
REVISION DE LAS NN.SS. DEL PLANEAMIENTO T.M. DE DALIAS. (ALMERIA)
FASE: APROBACION PROVISIONAL

TÍTULO DEL PLANO:
SISTEMAS GENERALES DE SANEAMIENTO

ESCALA:
1:4000

FECHA:
DICIEMBRE 2001

REFERENCIA:
0595

PLANO Nº:
2.5

HUJA:
1 DE 1