


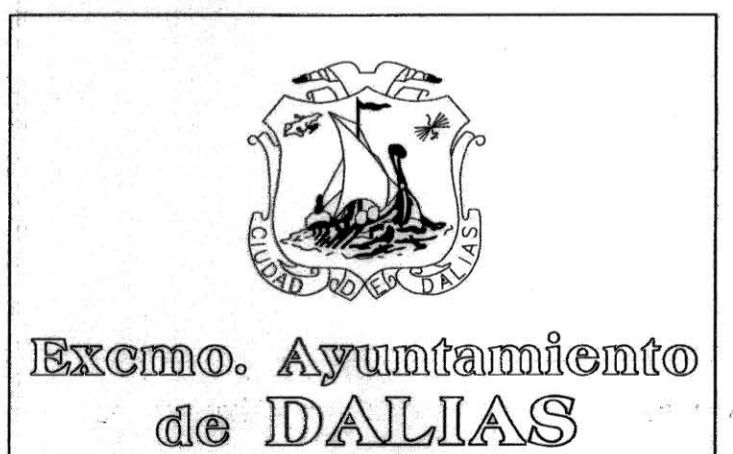

FOLIO Nº
801303

APROBACION
DIRECCION GENERAL DE OBRAS PUBLICAS Y TRANSPORTES
en la
sesion de 15 JUL 2001
del Ayuntamiento de Dalias





EQUIPO REDACTOR:

FRANCISCO JAVIER PÉREZ ALONSO
INGENIERO DE CAMINOS CANALES Y PUERTOS



PROTING
PROYECTOS Y TECNICAS
DE INGENIERIA CIVIL S.L.

AVDA. FEDERICO GARCIA LORCA Nº8 4º CP 04004 ALMERIA TELÉFONO: 950 27 08 68 FAX: 950 26 08 71 E-MAIL: proting@2000.es

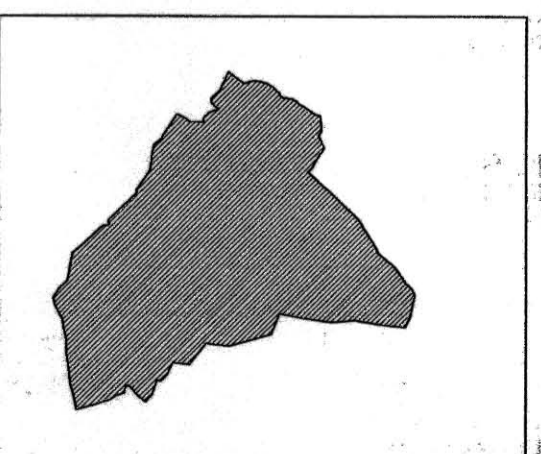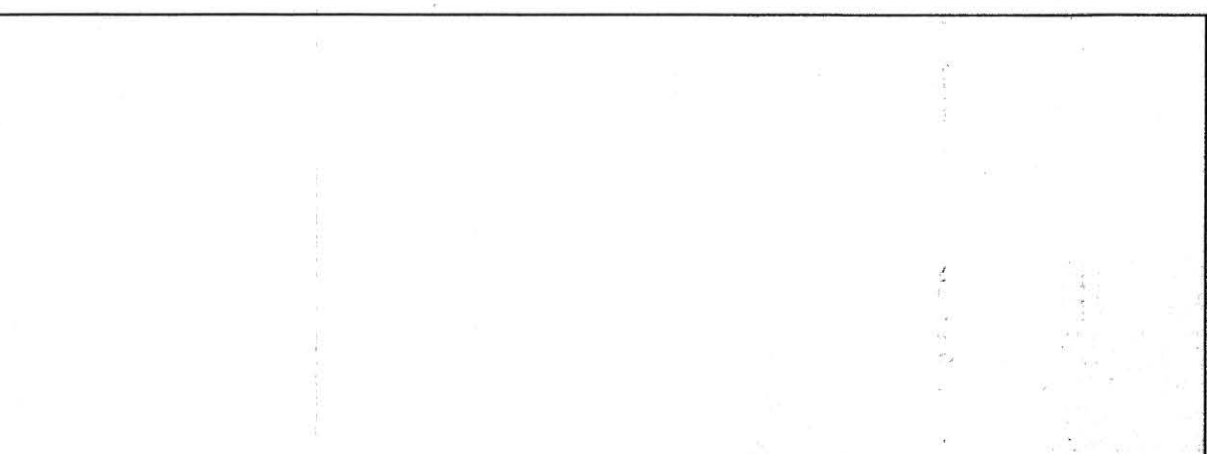

TÍTULO DEL PROYECTO: REVISION DE LAS NN.SS. DEL PLANEAMIENTO T.M. DE DALIAS. (ALMERIA) FASE: APROBACION PROVISIONAL			
TÍTULO DEL PLANO: SISTEMAS DE EQUIPAMIENTO ENERGIA ELECTRICA			
GRAFICA	ESCALA: 1:15000	REFERENCIA: 0595	PLANO Nº: 2.6
FECHA: DICIEMBRE 2001		FICHERO CAD:	HOJA: 1 DE 1